
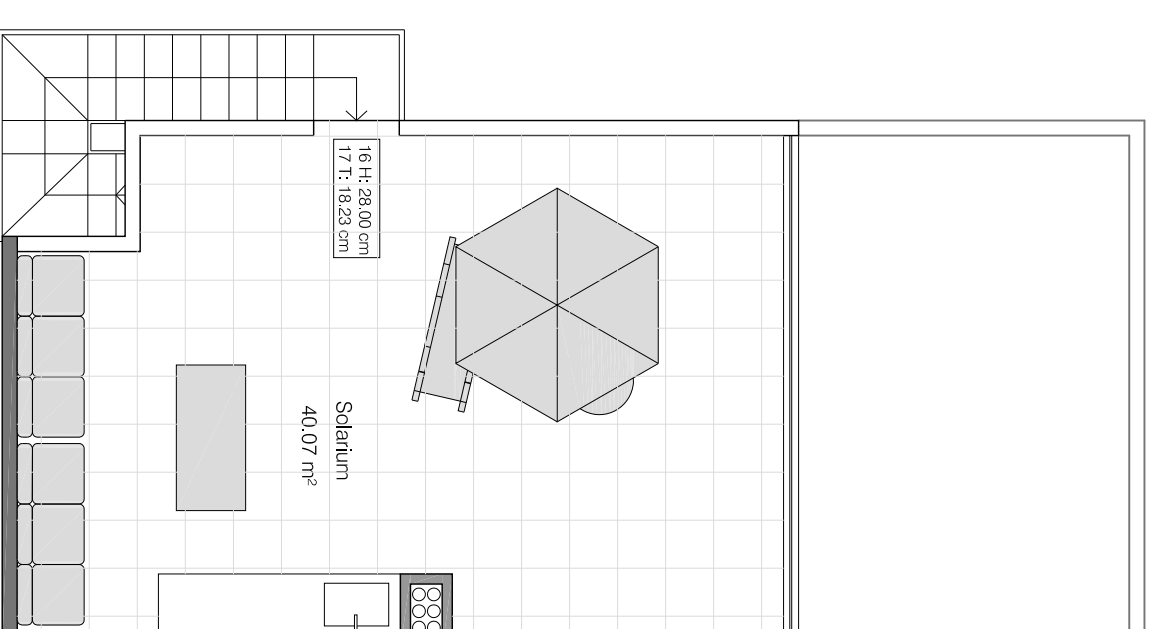
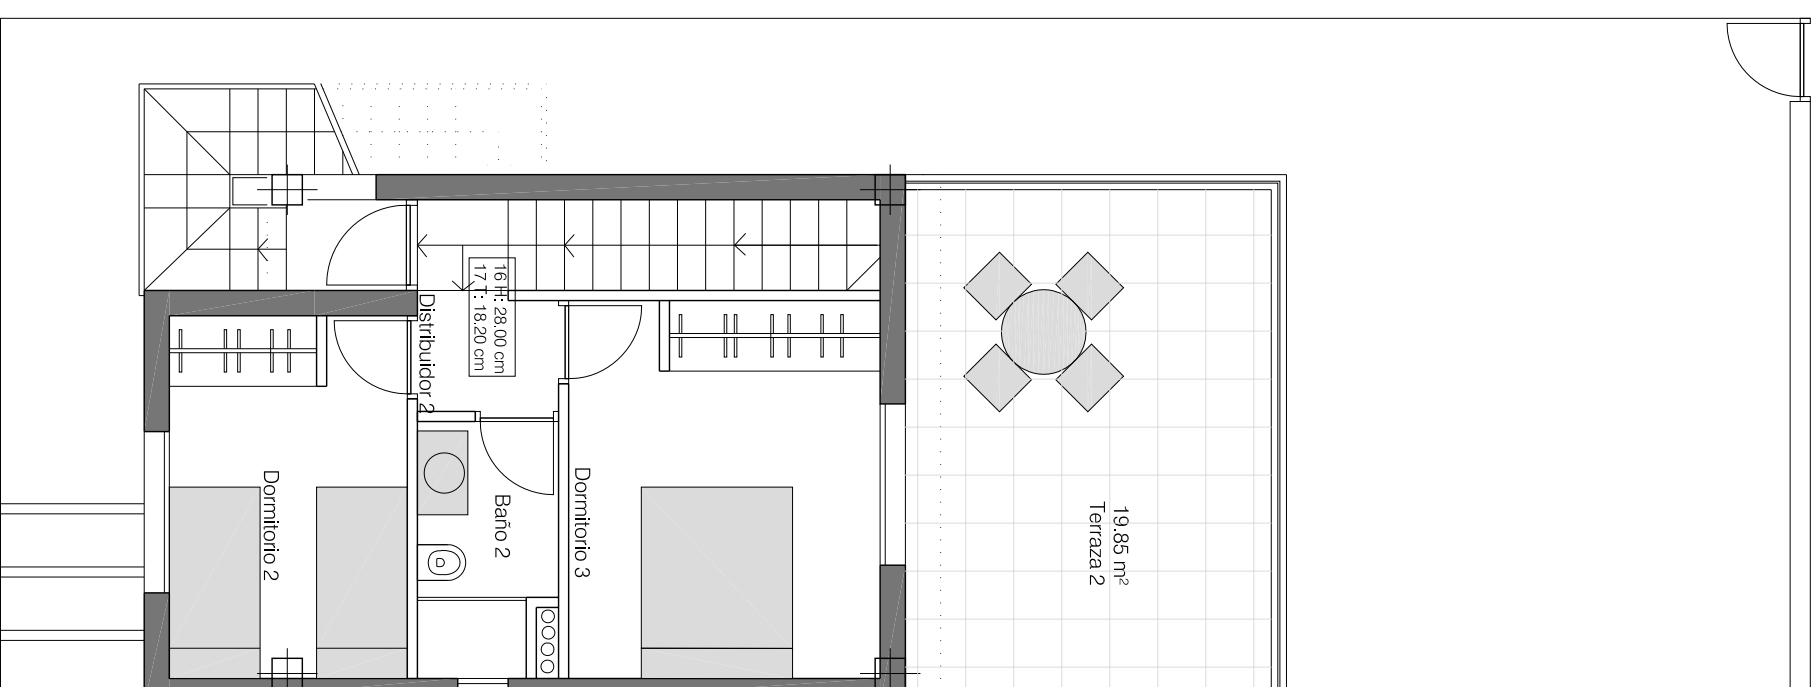


VIVIENDA TIPO A E:1:75
 PROYECTO 41 VIVIENDAS, CON PISCINAS PRIVADAS Y
 GARAJE COMUNITARIO.
 PROPERTY WORLD MEDITERRANEO S.L

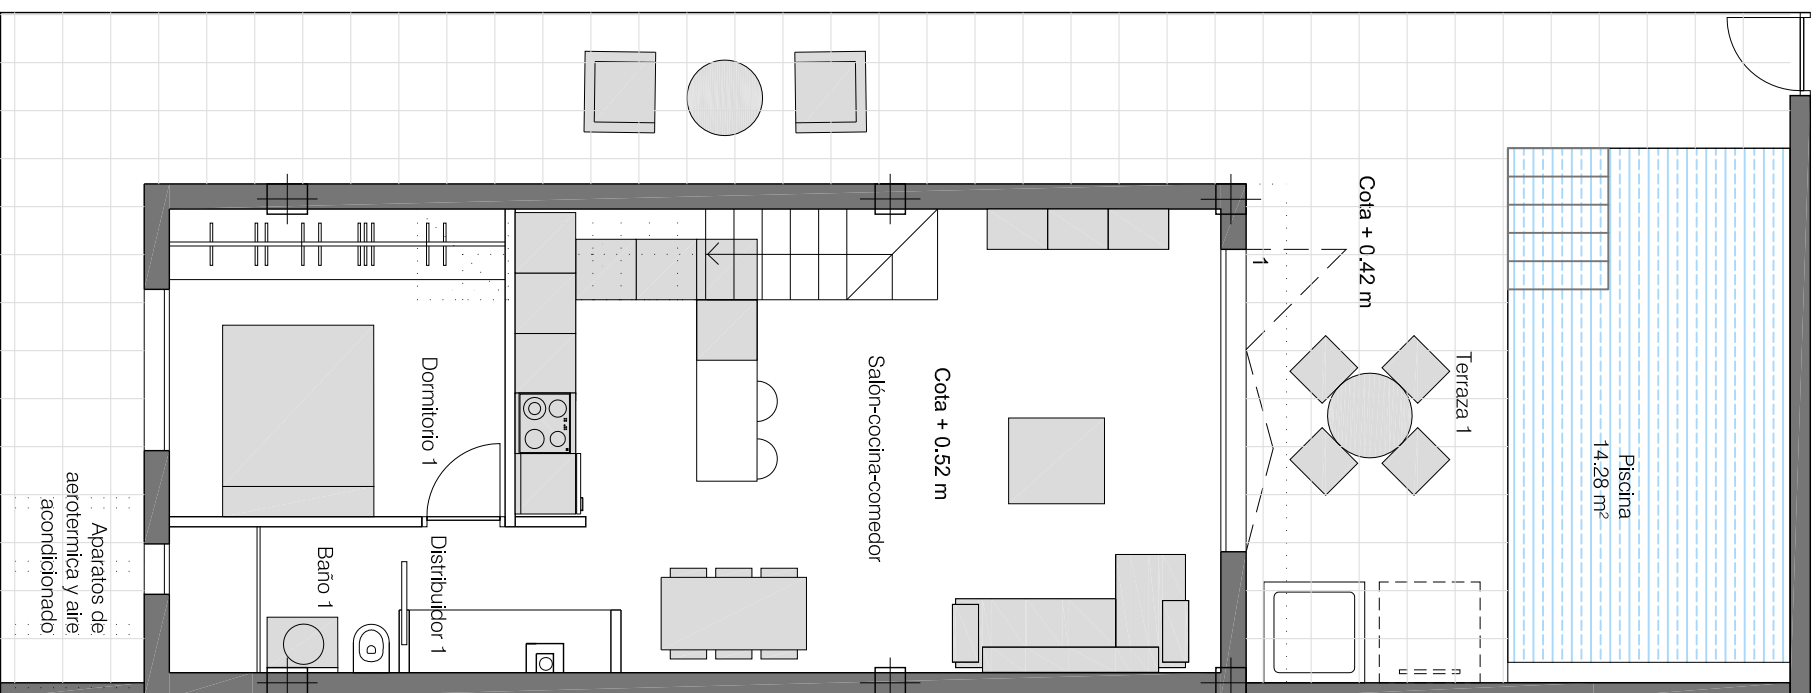

SUPERFICIE CONSTRUIDA TOTAL : 90 m²